





MERKINTÖJEN SELITYKSET

- suunnittelualan raja
- ☆ mitattu havupuu
- ⊙ mitattu lehtipuu
- nykyinen niitty
- nykyinen pello
- nykyinen sekametsä
- POISTETTAVA KASVILLISUUS
- poistettava puu
- ISTUTETTAVA KASVILLISUUS
- tulvaniitty
- niitty
- VESIALUE
- nykyinen vesialue
- maakivi
- puurankaniput veden laadun parantamiseen
- REITIT
- mahdollinen tuleva puistoreitti
- liito-oravareitti
- suojeltava liito-oravapuu



LEIKKAUS A-A

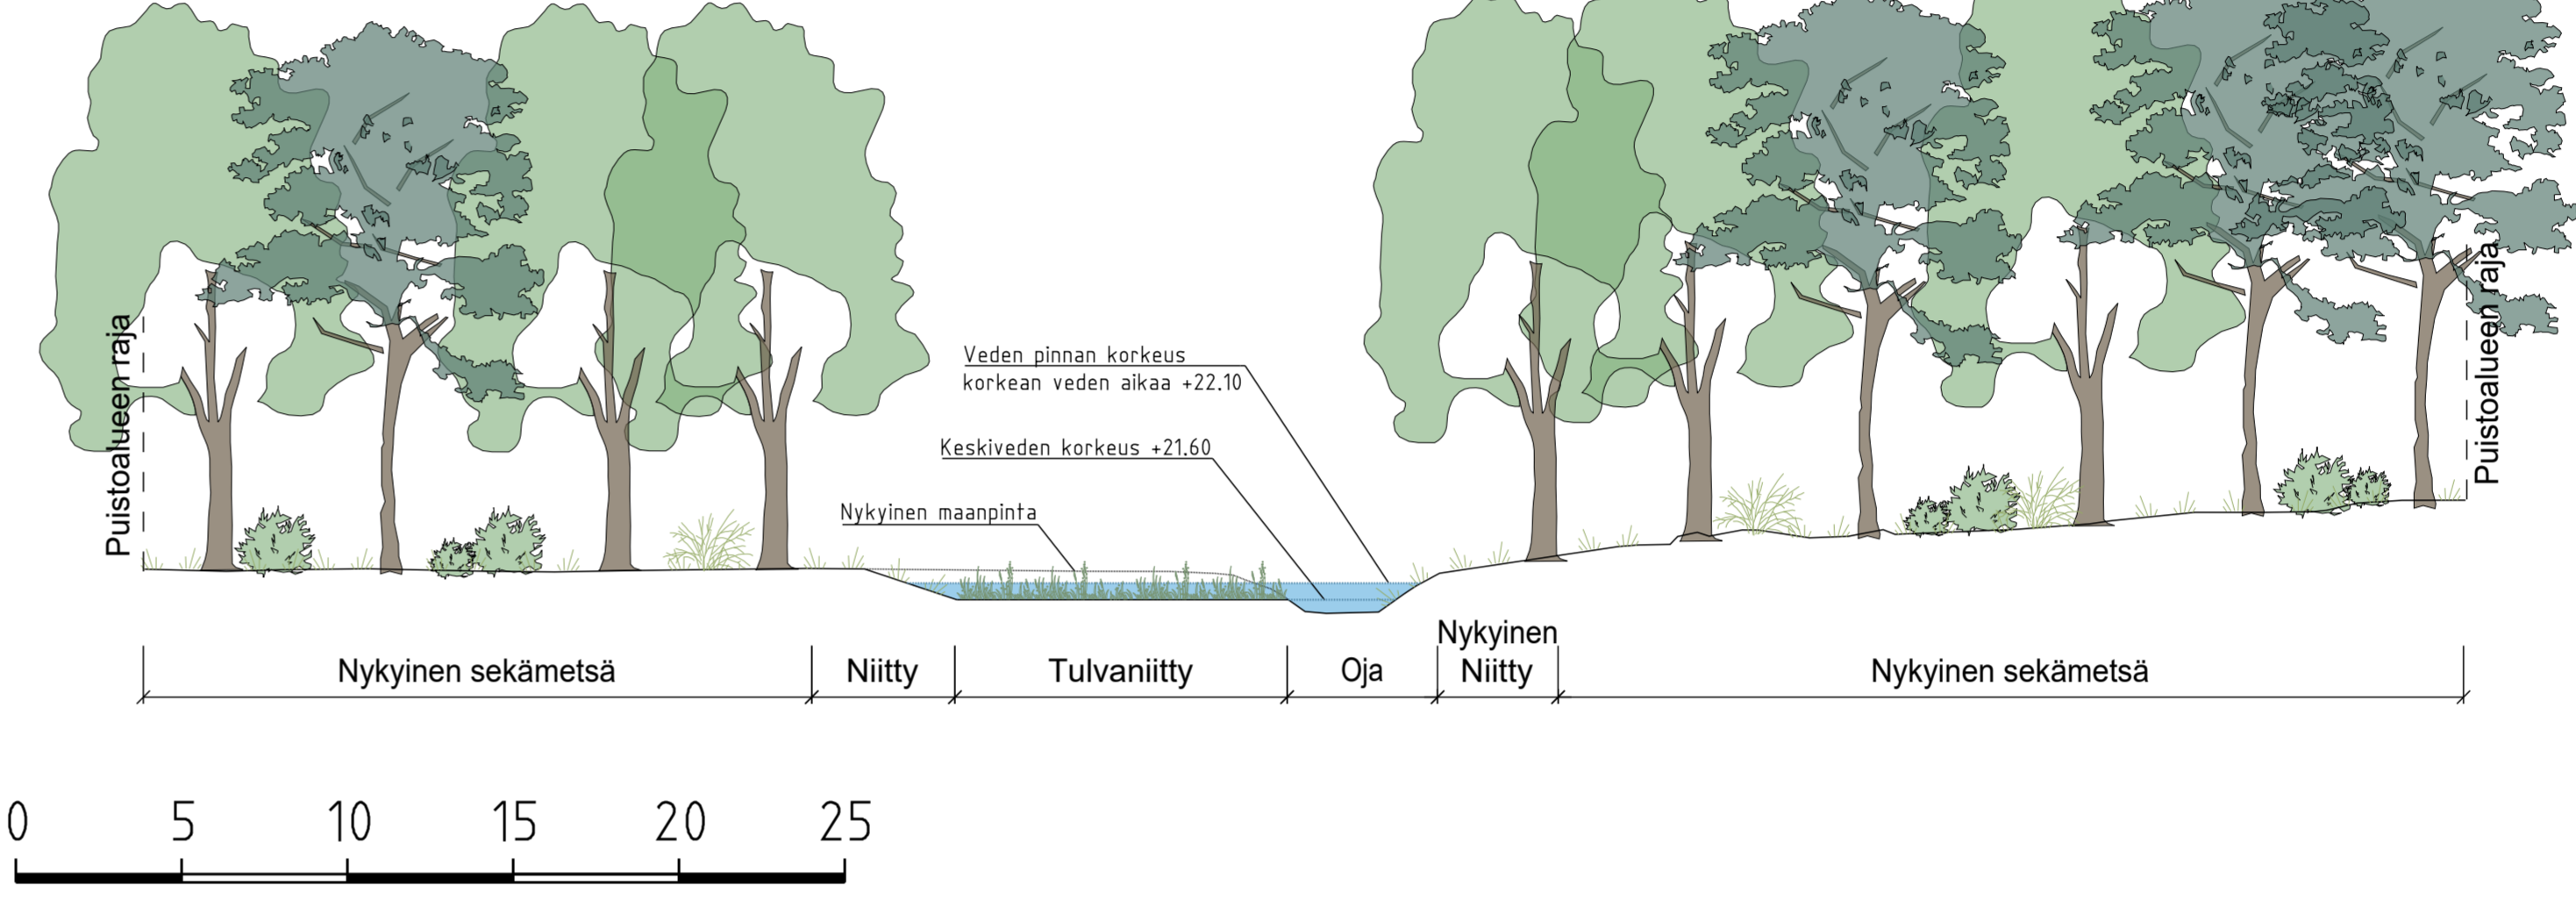

LEIKKAUS B-B

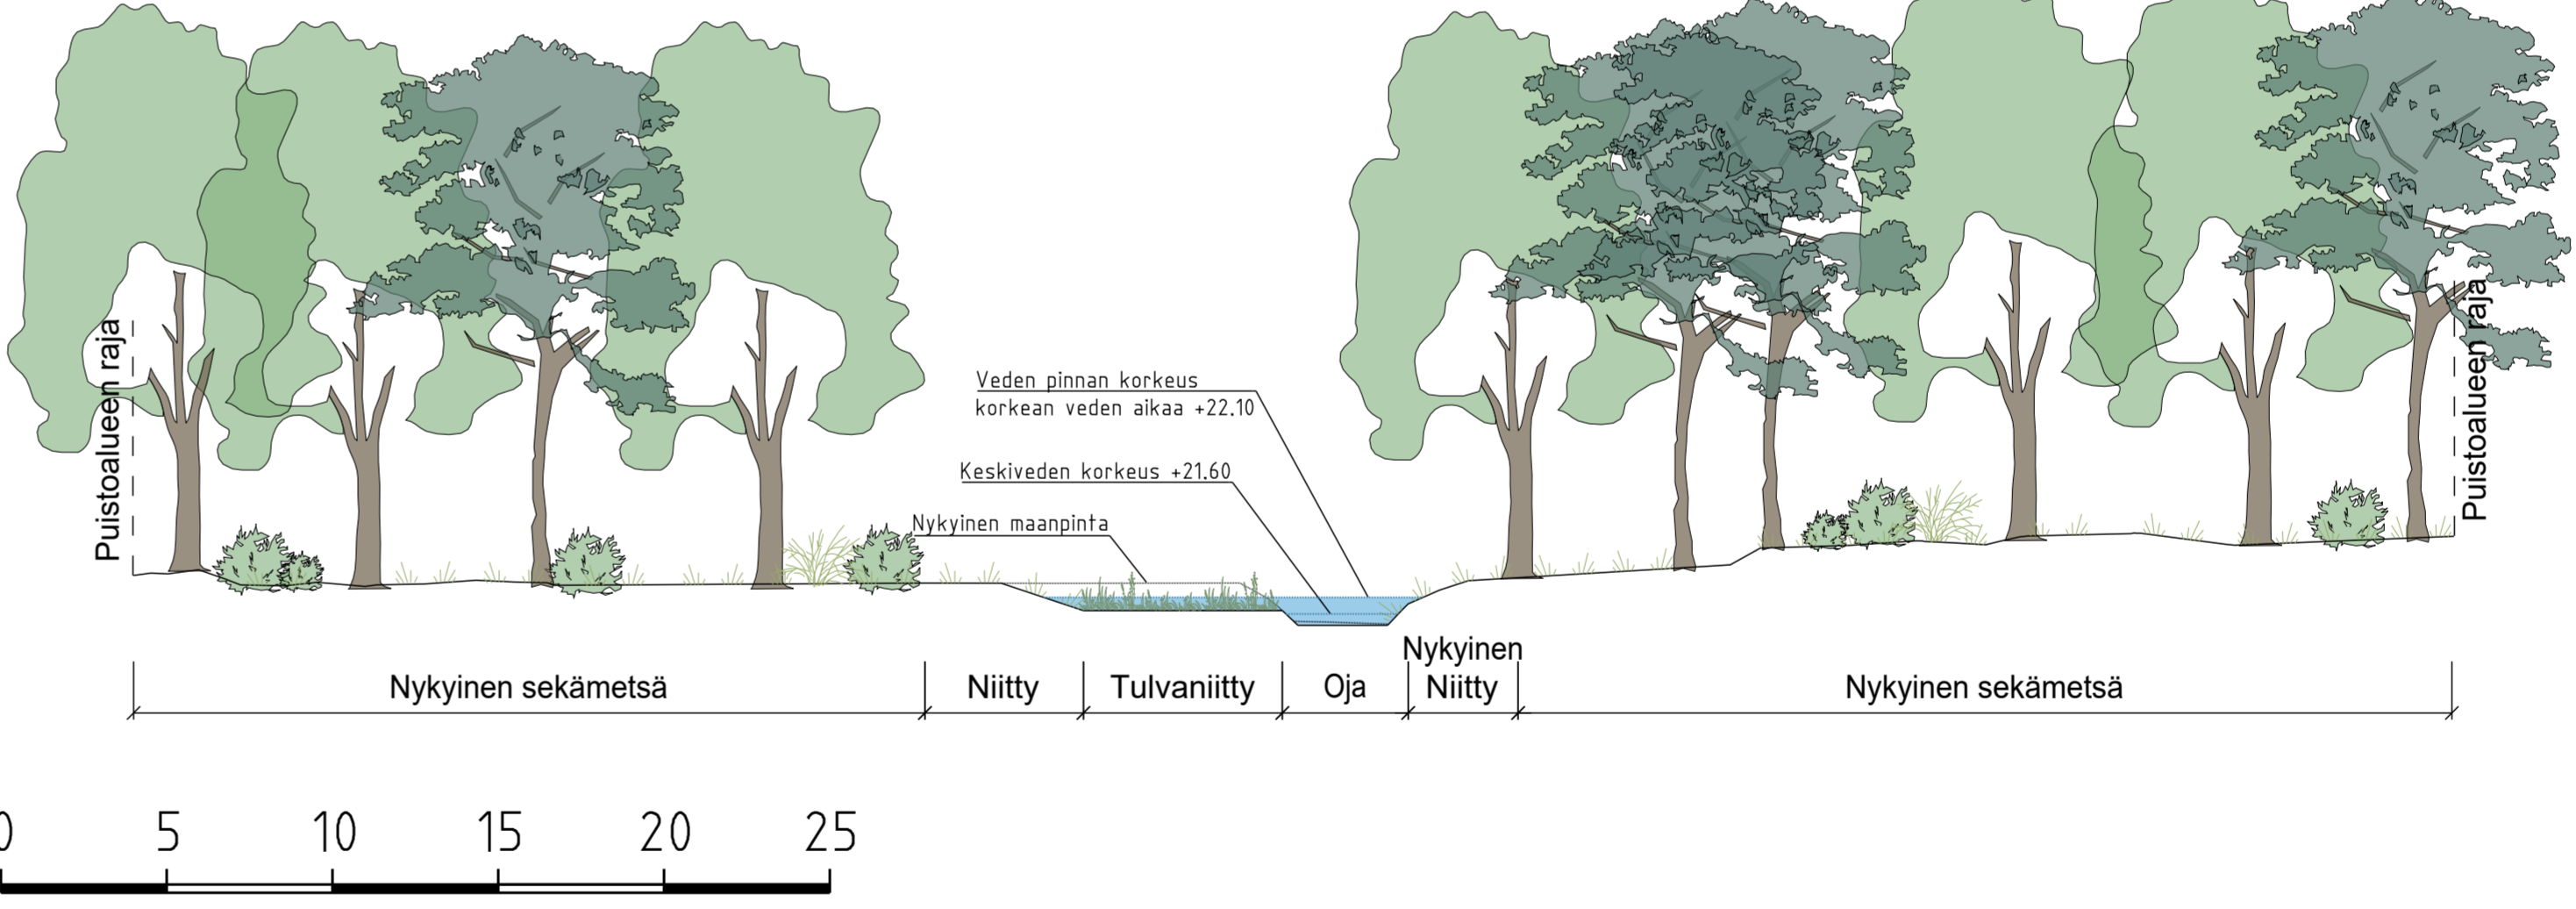

LEIKKAUS C-C

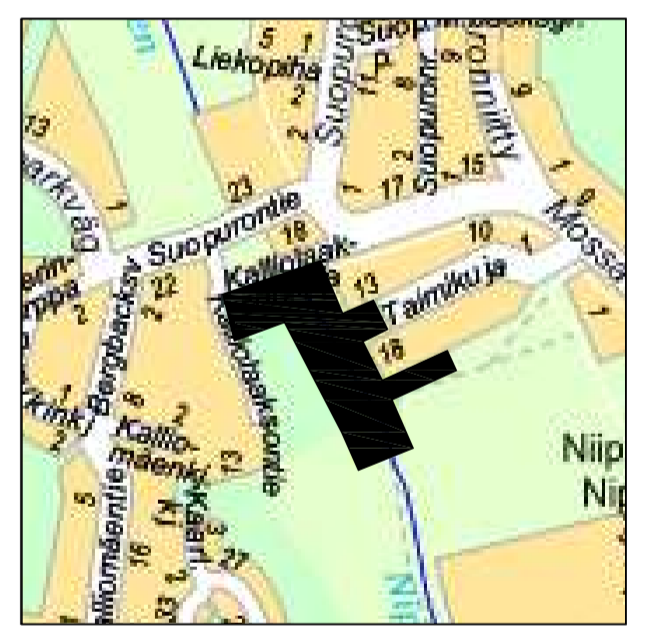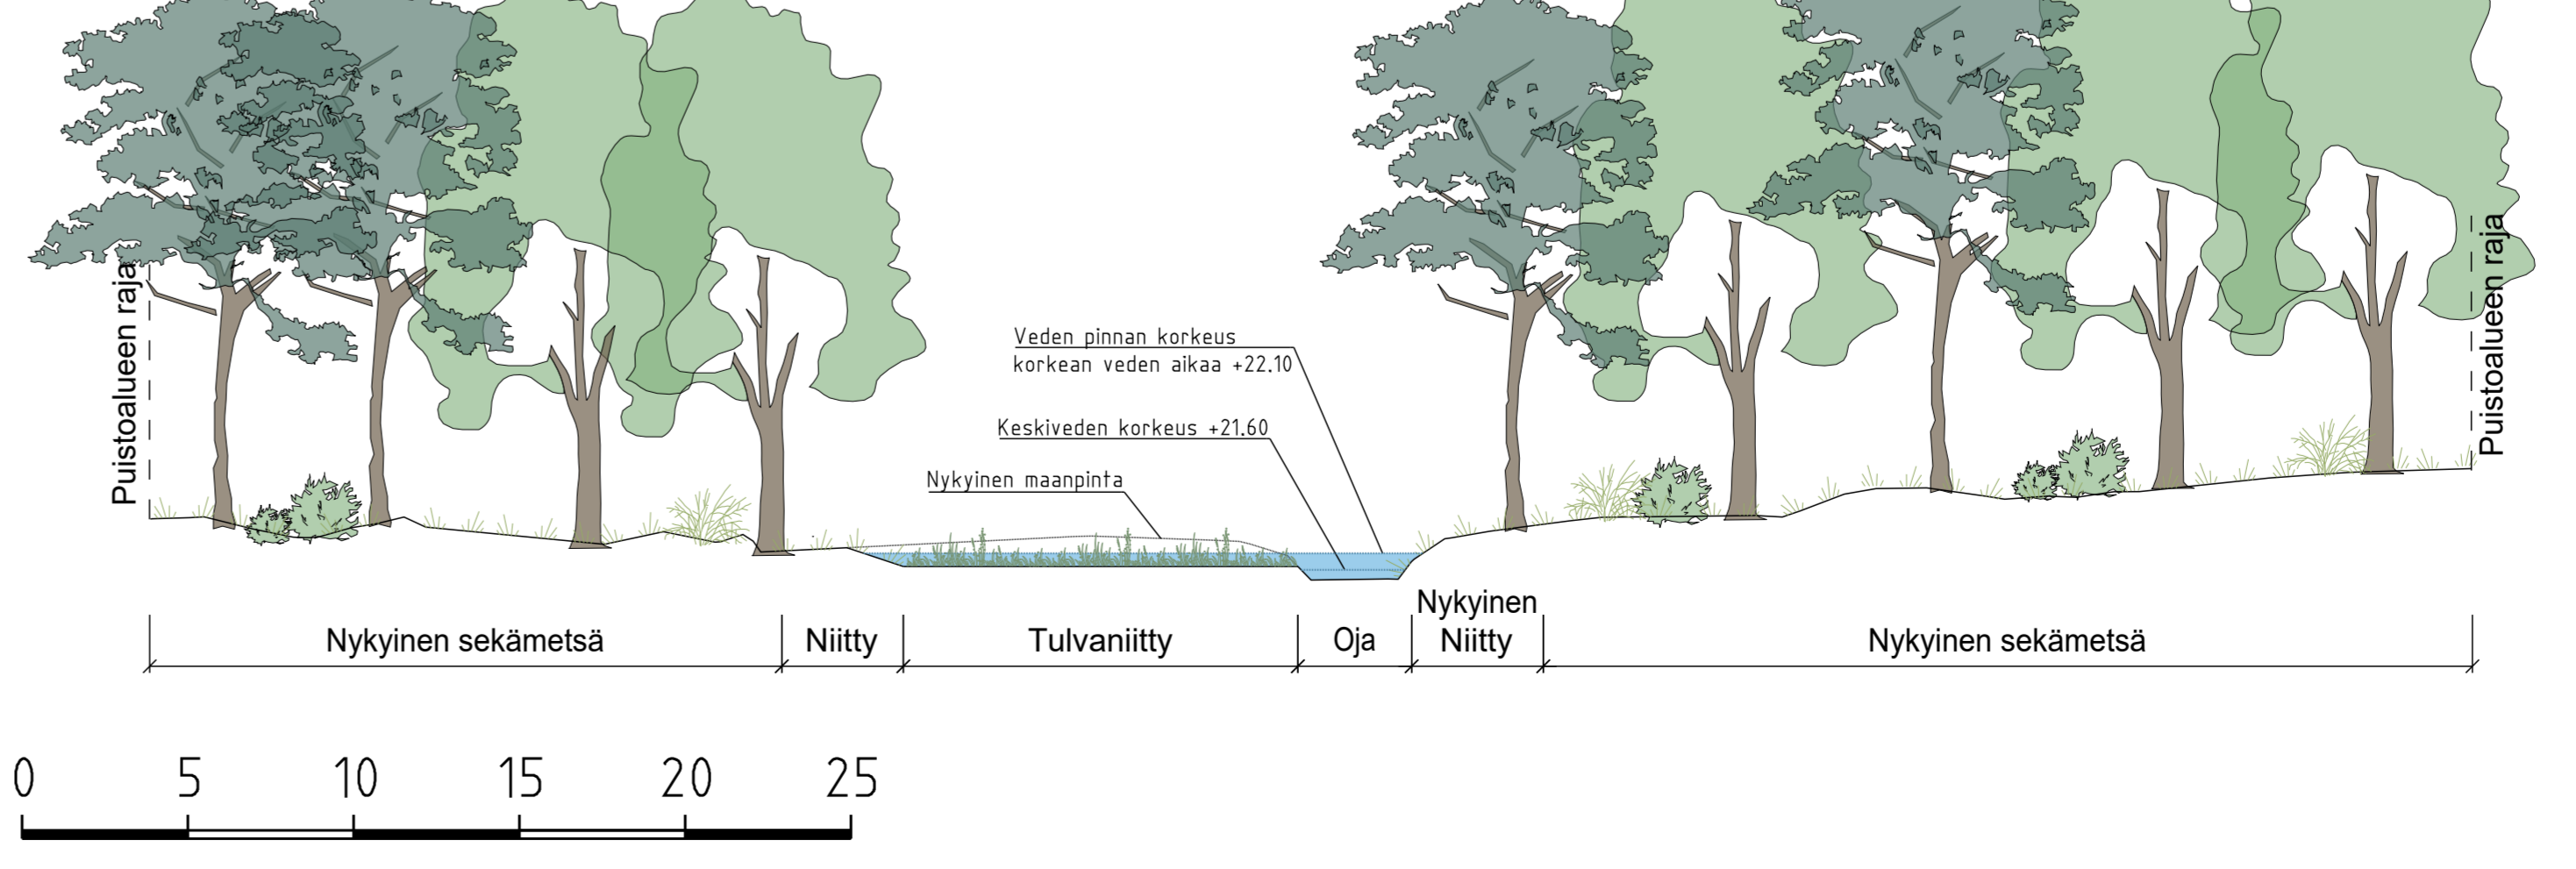

ESPOON KAUPUNKI KAUPUNKITEKNIIKAN KESKUS	ESBO STAD STADSTEKNIKCENTRALLEN		
ALUE KALLIOLAAKSO NIIPPERINPELTO	KAUP OSA 81. NIIPPERI 82. PERUSMÄKI		
NIMI KALLIOLAAKSO NIIPPERINOJA		PROJEKTI XXX	
Aihe VESIENHALLINTARAKENNE		MASTAB 1:500 1:200	ETRS-GK25 N2000
PIIR. LAJI YLEISSUUNNITELMA			
GT GEOTEKNIIKKA- YMBRÖ		PIIR. R.A.M.B.O.L.L.	31.01.2024